

**LEGENDA TIPOLOGIA DI CORPI ILLUMINATI**

- Lanterna in stile storico Testapalo
- Lanterna in stile storico a parete (mensola artistica)
- Proiettore staffato a parete con direzione flusso luminoso
- Proiettore montato su palo con direzione flusso luminoso
- Proiettore subacqueo (fontana)

**LEGENDA QUADRI ELETTRICI E LINEE**

- Quadro elettrico esistente
- Pozzetto esistente
- Linea IP esistente

**NOTE ETICHETTE**


- Punto luce collegato all'impianto di Illuminazione Pubblica
- Intervento di possibile rifilting futuro
- Corpo illuminante mancante
- Corpo illuminante e palo mancanti - solo predisposizione

### INQUADRAMENTO TERRITORIALE

ITALIA

Regione:  
Emilia Romagna

Provincia di Modena  
Comune di Nonantola

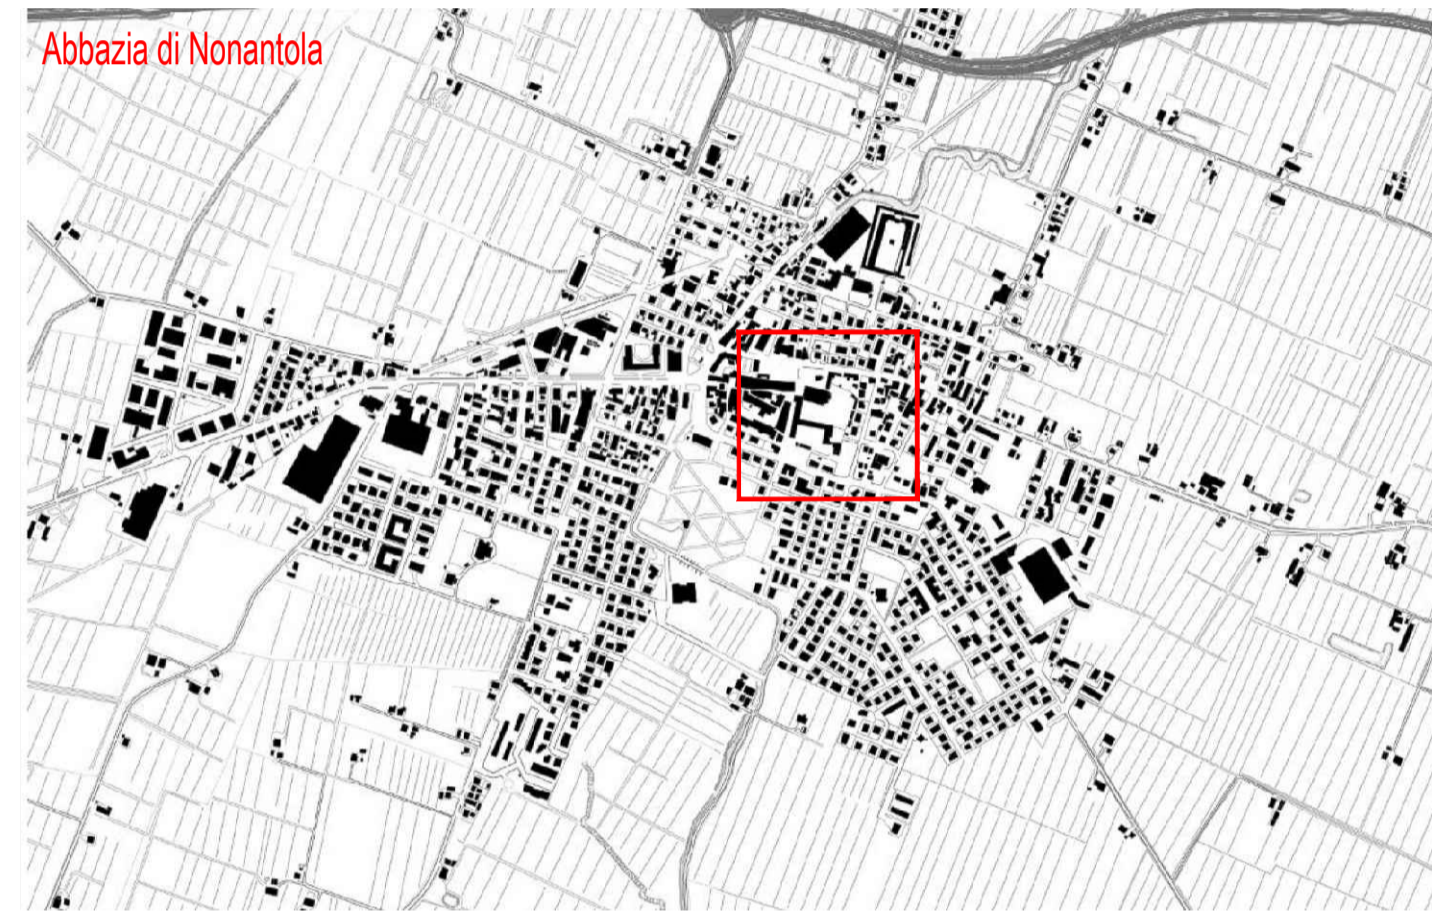

**COMUNE DI NONANTOLA**  
Provincia di Modena

---

**COMUNE DI NONANTOLA**

**PROGETTO "GIUBILEO DELLA LUCE"**  
PROGETTO DI ILLUMINAZIONE ARTISTICA DEL COMPLESSO DELL'ABBAZIA DI NONANTOLA - ILLUMINAZIONE DELLE FACCIATE SULLE AREE PUBBLICHE E VALORIZZAZIONE DELLE AREE VERDI LIMITROFE ALL'ABBAZIA. PROVINCIA DI MODENA. COMMITTENTE: COMUNE DI NONANTOLA

**PROGETTO DI ILLUMINAZIONE MONUMENTALE**

Ubicazione: Comune di Nonantola

Progettazione: AESS - AGENZIA PER L'ENERGIA E LO SVILUPPO SOSTENIBILE

RESTART PROGETTI STUDIO ASSOCIATO - NOVELLARA (RE)  
Responsabile progetto: p.i. Bellini Simone  
Progettista: Arch. Barbara Stefani

---

**PROGETTO** DEFINITIVO/ESE

**TITOLO** Progetto di illuminazione artistica: Abbazia di Nonantola  
Inquadramento generale con rilievo esistente

**TAVOLA N.** 01 DEF

**Scala** 1:500

**Nome file**

Rev. n	Descrizione	Data
3		
2		
1	POST PROVE ILLUMINOTECNICHE E AUTORIZZAZIONE SOVRINTENDENZA	ottobre 2019
0	PRIMA EMISSIONE	marzo 2019

Tabella Revisioni